




ansicht von süden

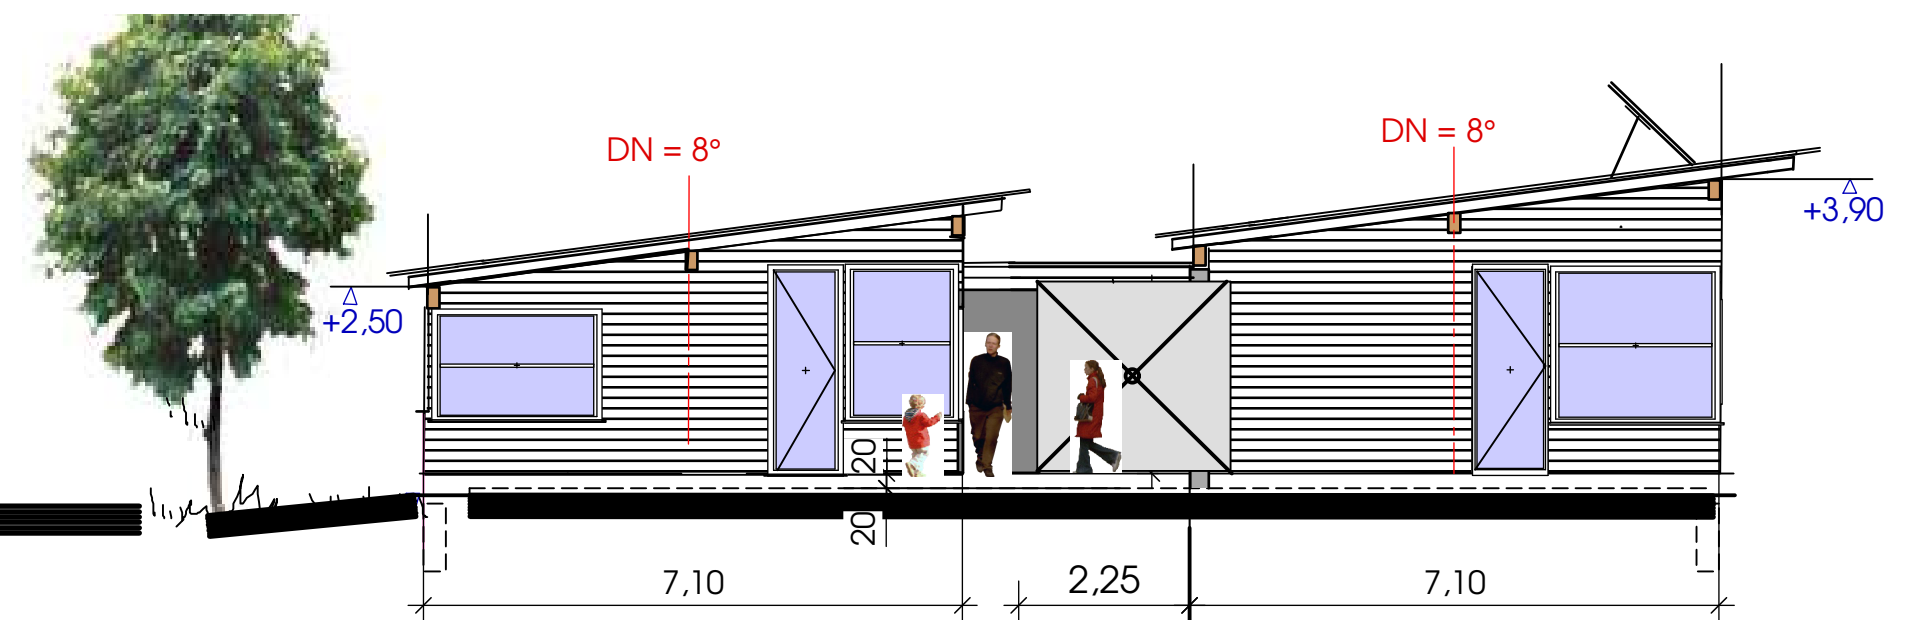


ansicht von westen

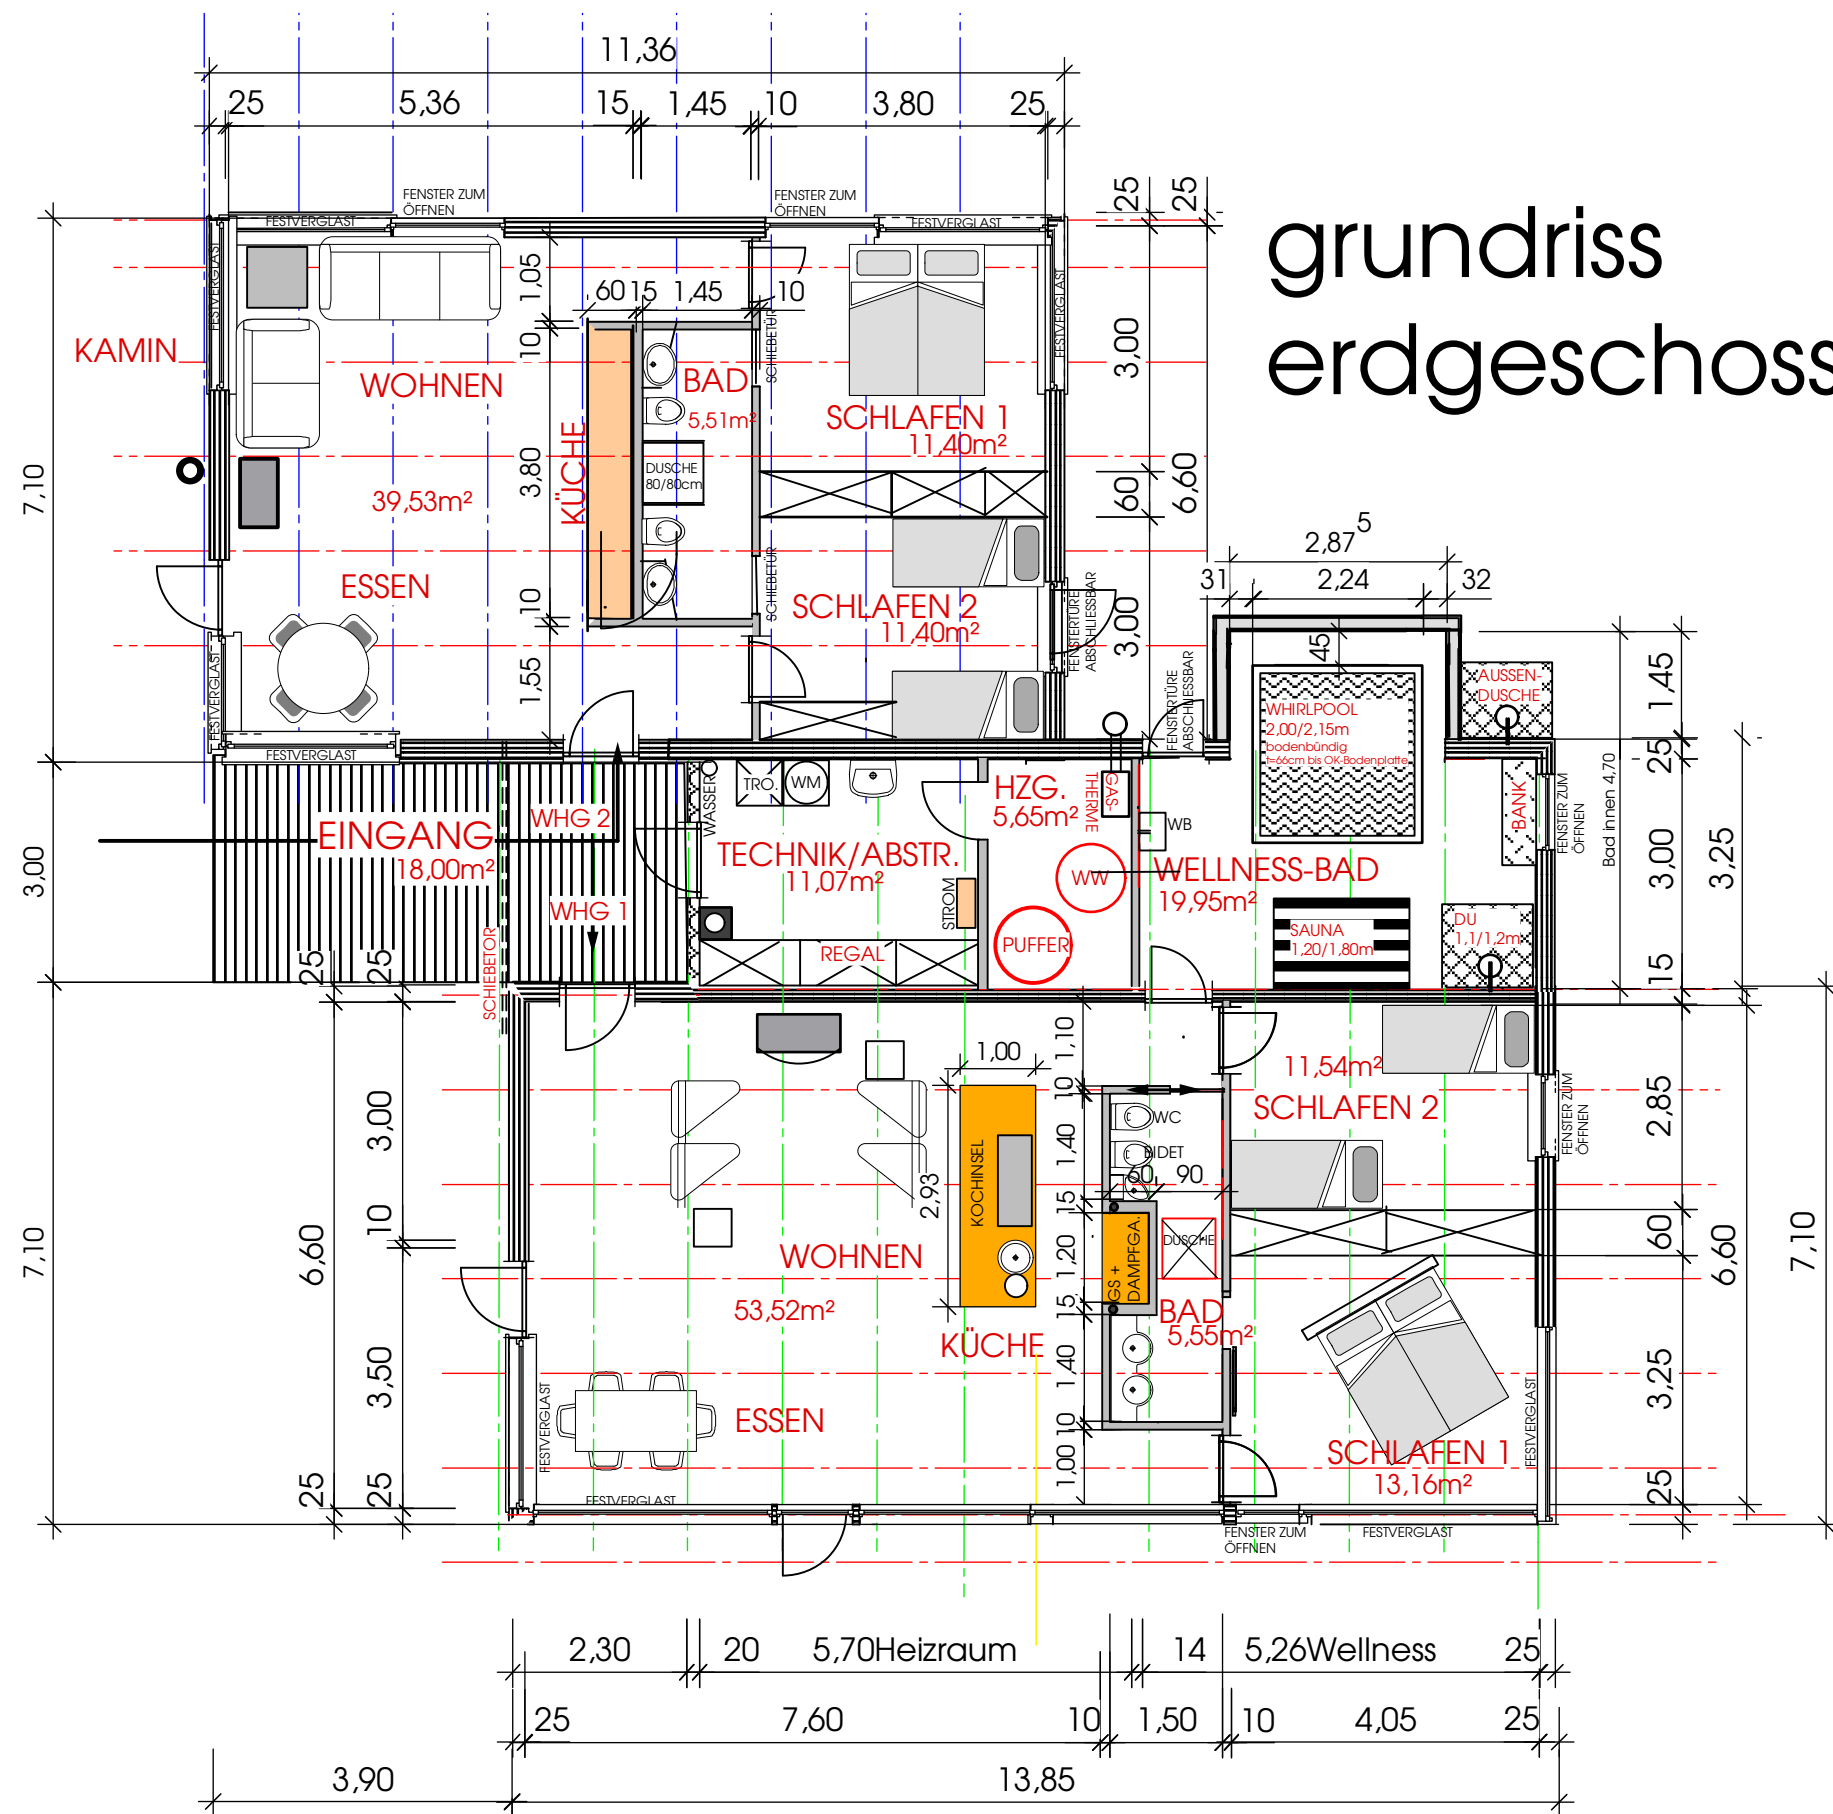


grundriss  
erdgeschoss

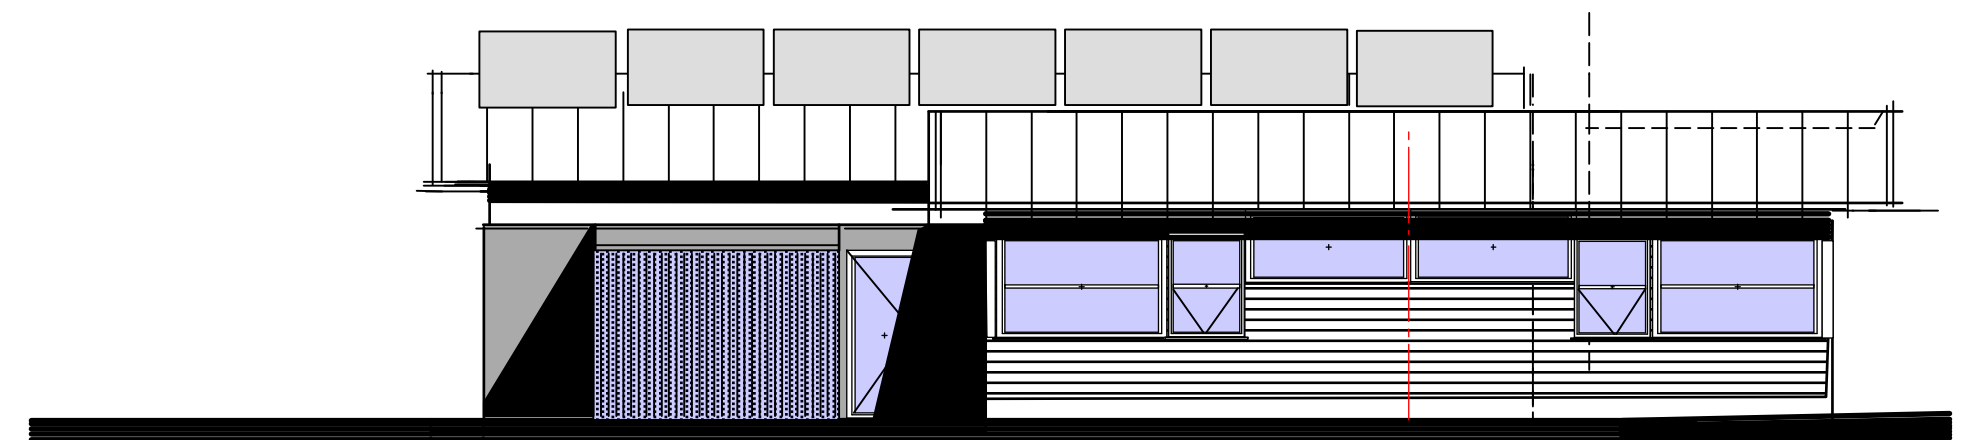

ansicht von norden

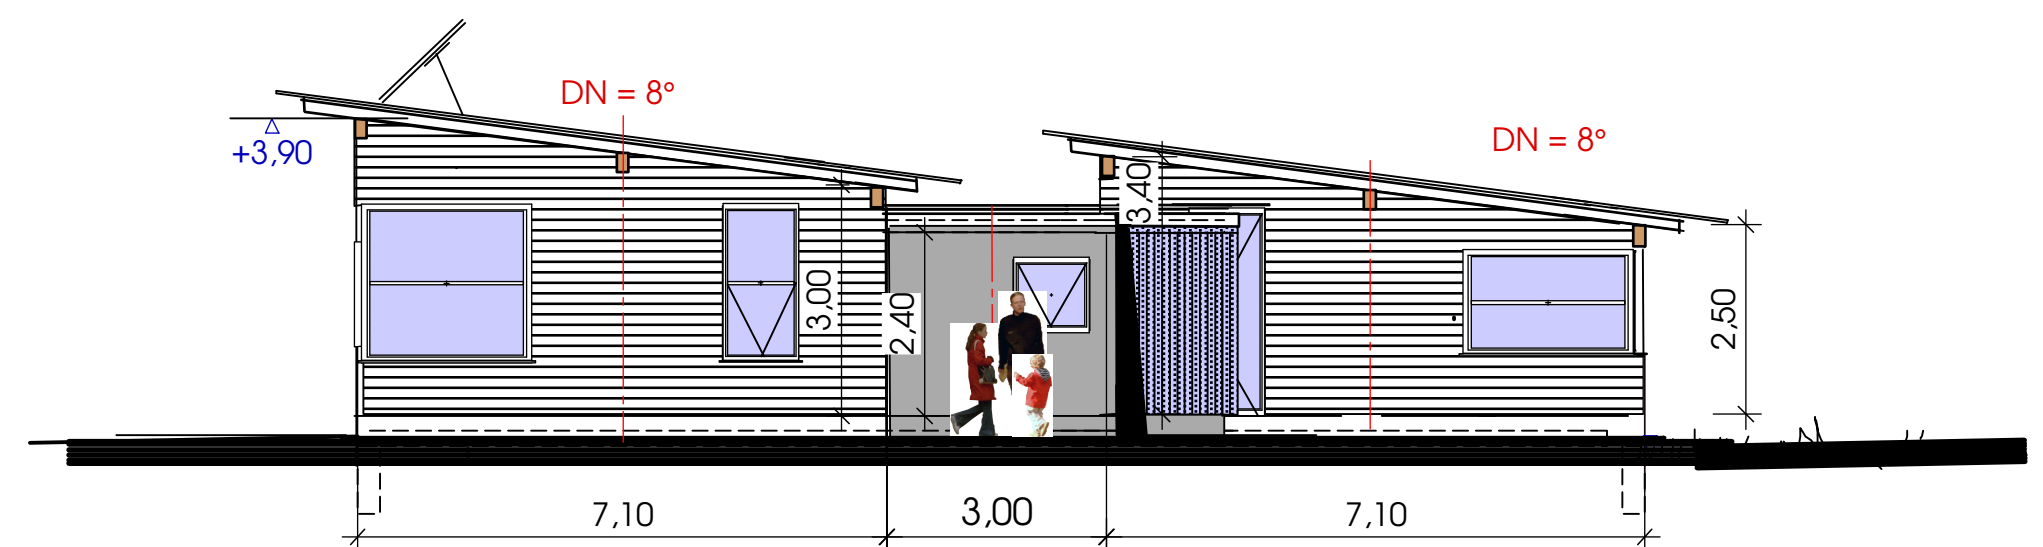

ansicht von osten

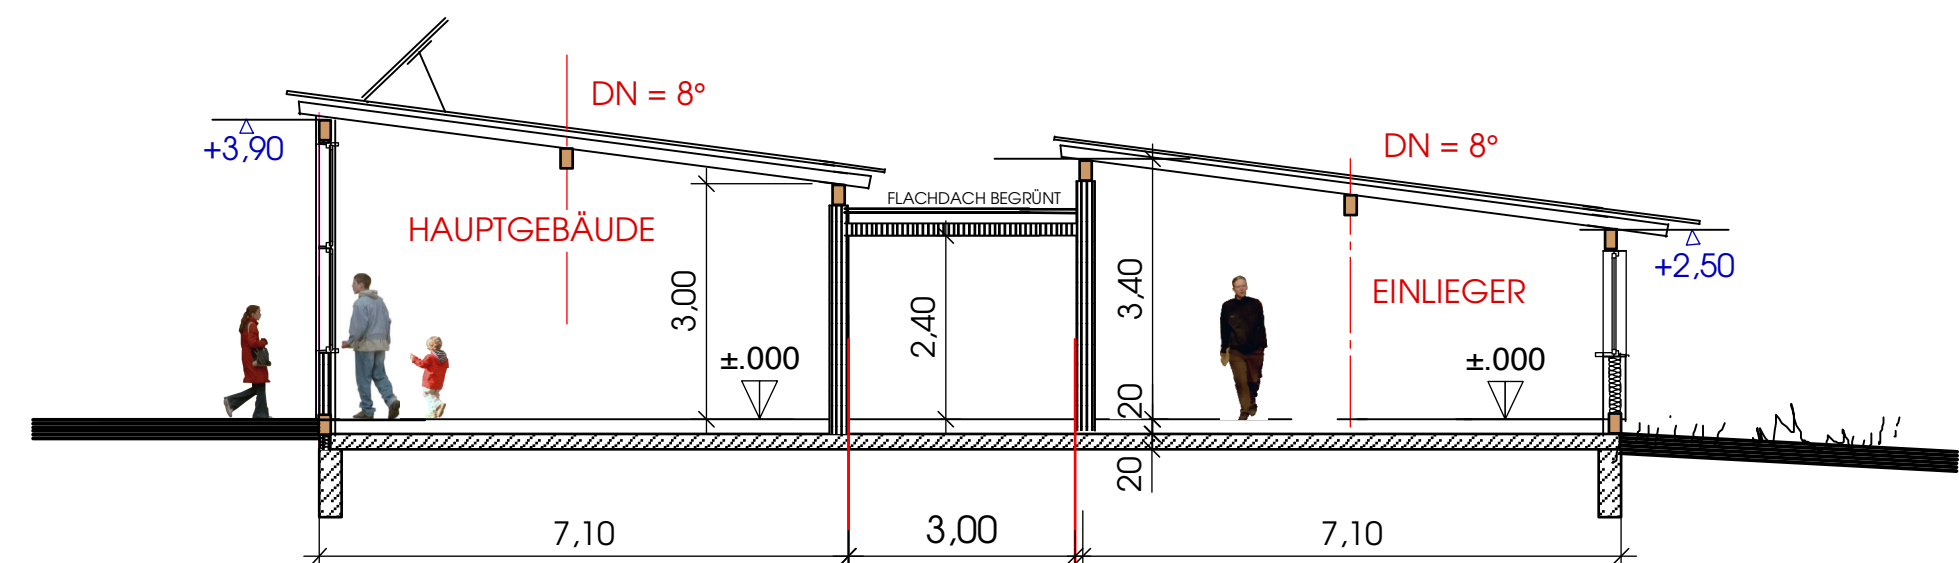

querschnitt nord/südbau

# FERIENHAUS LÜTOW M. = 1 : 100

BH: Gabriele Blatt, Winthistr. 4-6, 80639 München  
Architekt: Hausbau-Buchner, Falkending 2, 94424 Arnstorf

**VORABZUG**